

PIANO INTERRATO


IN CASO DI ALLARME

- MANTENERE LA CALMA;
- INTERROMPERE OGNI ATTIVITA';
- LASCIARE TUTTI GLI OGGETTI PERSONALI;
- ABBANDONARE L'AULA O L'UFFICIO;
- CHIUDERE LE PORTE DOPO L'USCITA;
- SEGUIRE LE VIE DI FUGA INDICATE;
- NON USARE L'ASCENSORE;
- RAGGIUNGERE IL PUNTO DI RACCOLTA ESTERNO PIU' VICINO.

LEGENDA	
SIMBOLO	DESCRIZIONE
	PUNTO DI RACCOLTA
	PERCORSO DI USCITA
	USCITA VERSO LUOGO SICURO
	CASSETTA DEL PRONTO SOCCORSO
	IDRANTE UNI 45
	ESTINTORE
	PULSANTE EMERGENZA ANTINCENDIO SOTTOVETRO
	INTERUTTORE ELETTRICO GENERALE
	QUADRO ELETTRICO GENERALE
	VALVOLA DI INTERCETTAZIONE GAS
	VALVOLA DI INTERCETTAZIONE ACQUA

LEGENDA

SIMBOLO	DESCRIZIONE
	PUNTO DI RACCOLTA
	PERCORSO DI USCITA
	USCITA VERSO LUOGO SICURO
	CASSETTA DEL PRONTO SOCCORSO
	PUNTO PRESIDATO
	IDRANTE UNI 45
	ESTINTORE
	PULSANTE EMERGENZA ANTINCENDIO SOTTOVETRO
	INTERUTTORE ELETTRICO GENERALE
	VALVOLA DI INTERCETTAZIONE GAS
	VALVOLA DI INTERCETTAZIONE ACQUA

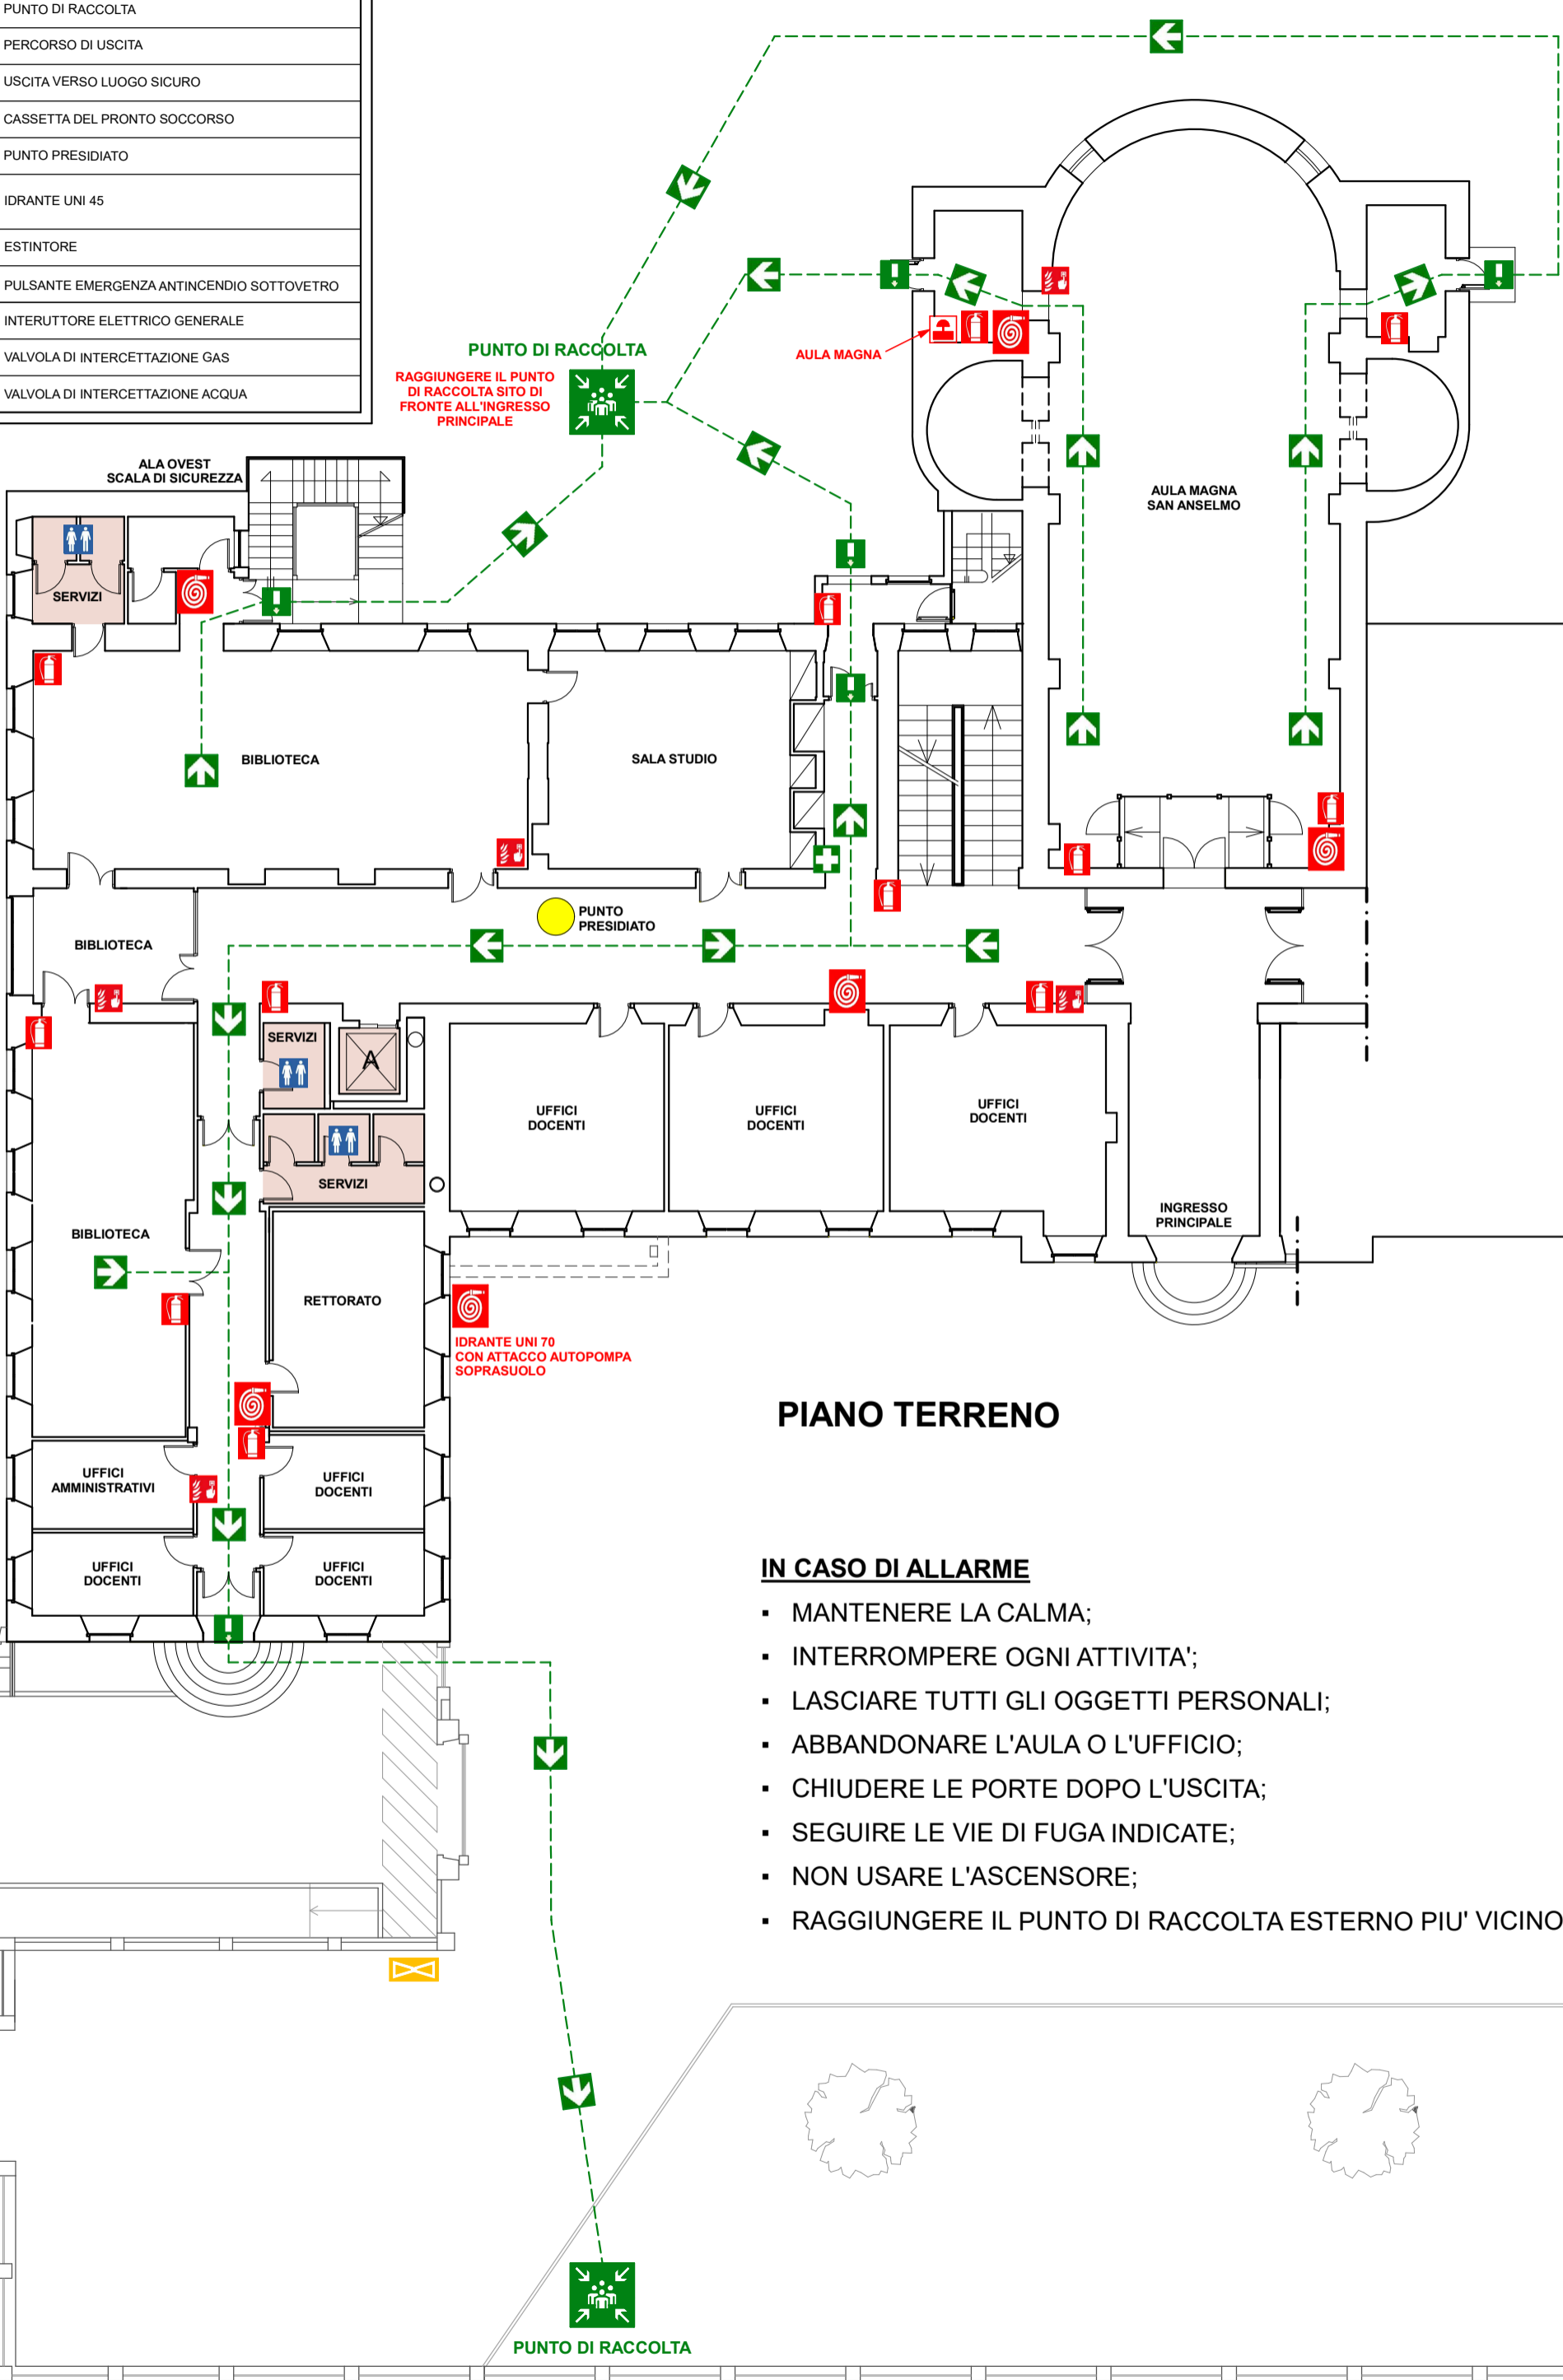


PUNTO DI RACCOLTA
 RAGGIUNGERE IL PUNTO DI RACCOLTA SITO DI FRONTE ALL'INGRESSO PRINCIPALE

PIANO TERRENO

IN CASO DI ALLARME

- MANTENERE LA CALMA;
- INTERROMPERE OGNI ATTIVITA';
- LASCIARE TUTTI GLI OGGETTI PERSONALI;
- ABBANDONARE L'AULA O L'UFFICIO;
- CHIUDERE LE PORTE DOPO L'USCITA;
- SEGUIRE LE VIE DI FUGA INDICATE;
- NON USARE L'ASCENSORE;
- RAGGIUNGERE IL PUNTO DI RACCOLTA ESTERNO PIU' VICINO.

PUNTO DI RACCOLTA

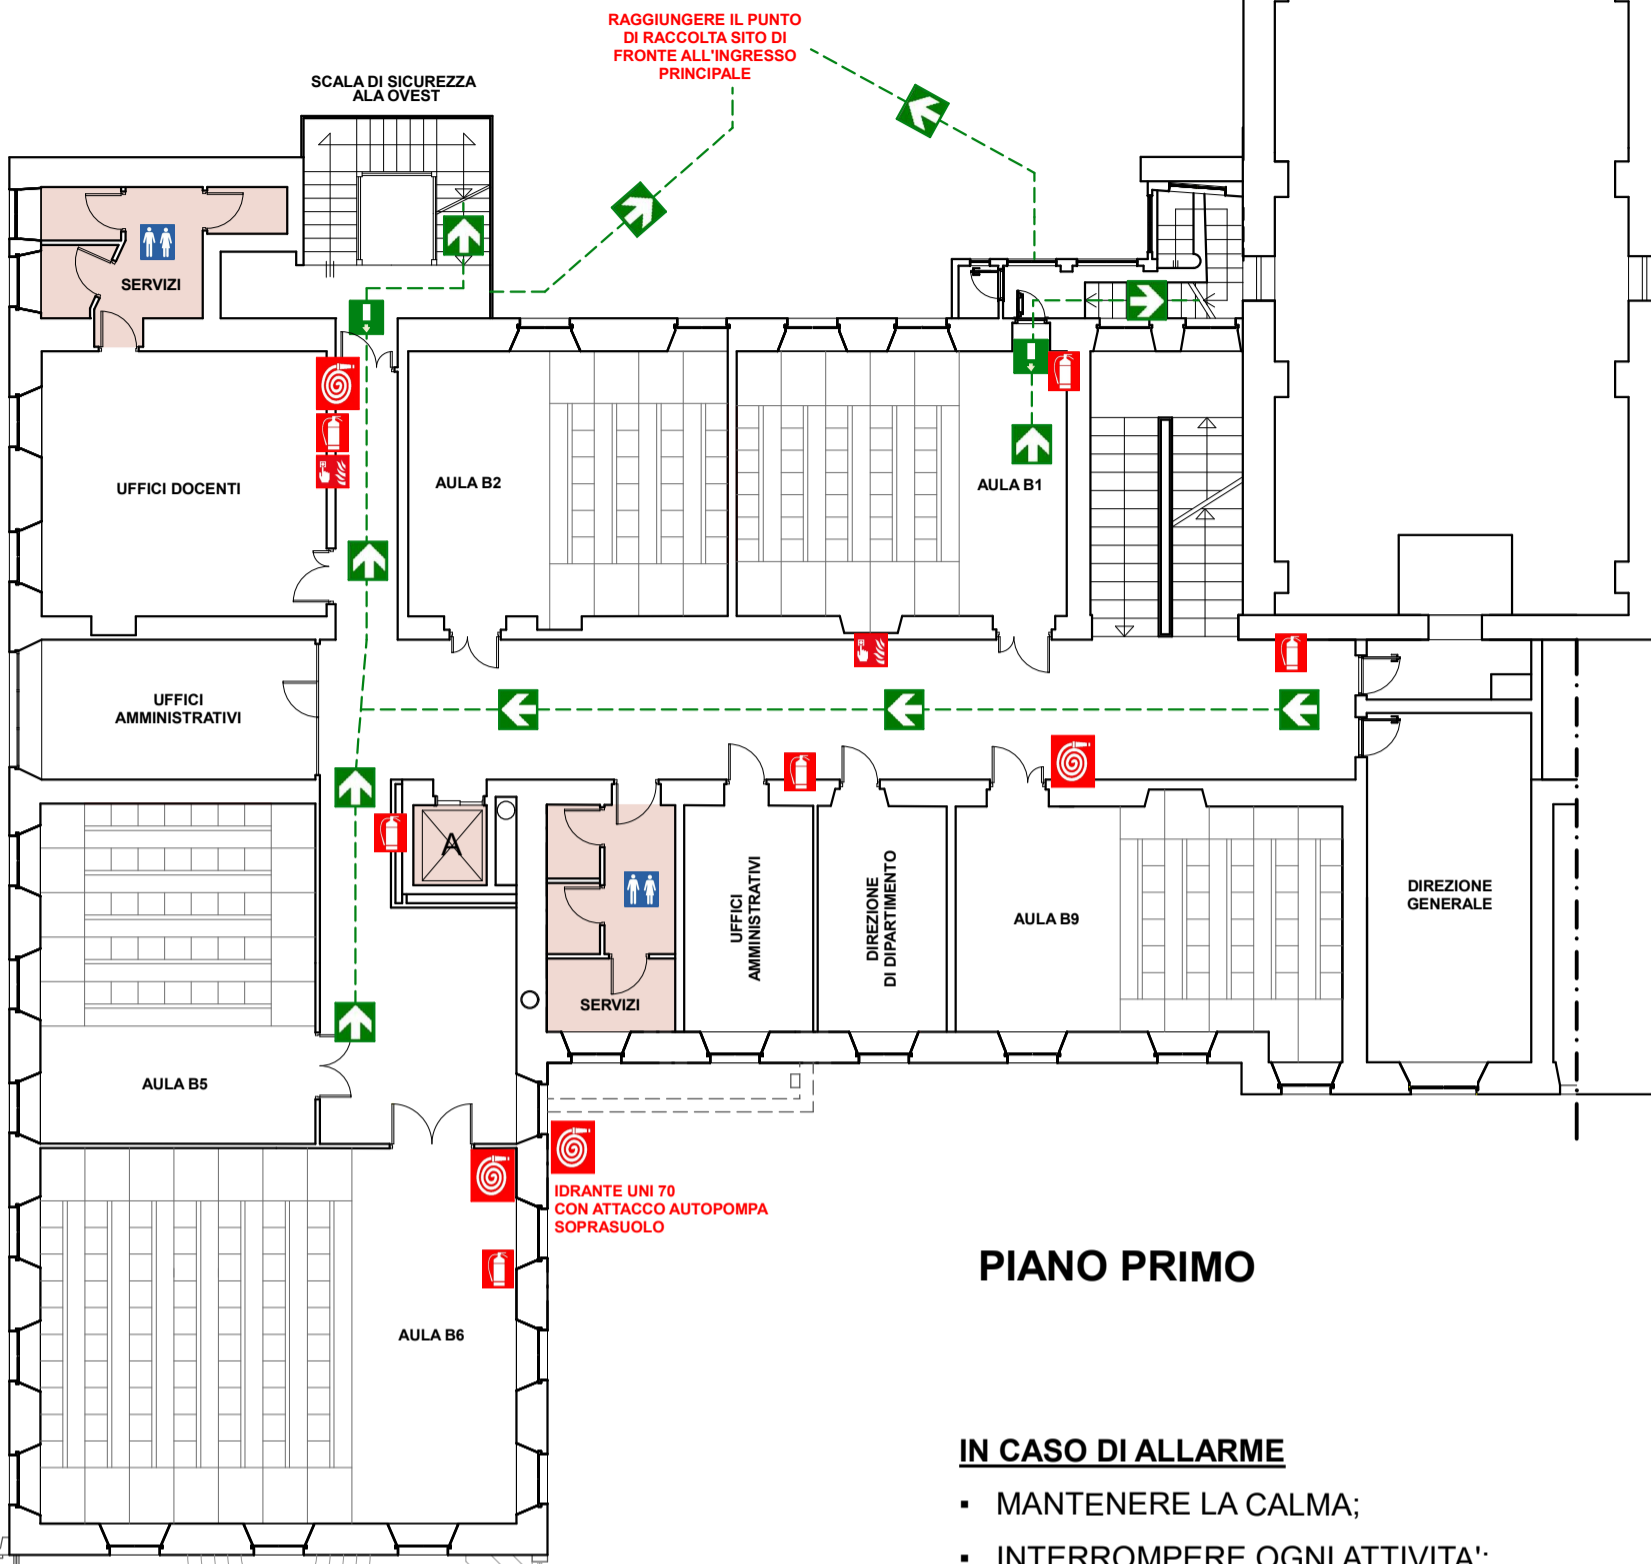

PIANO PRIMO

IN CASO DI ALLARME

- MANTENERE LA CALMA;
- INTERROMPERE OGNI ATTIVITA';
- LASCIARE TUTTI GLI OGGETTI PERSONALI;
- ABBANDONARE L'AULA O L'UFFICIO;
- CHIUDERE LE PORTE DOPO L'USCITA;
- SEGUIRE LE VIE DI FUGA INDICATE;
- NON USARE L'ASCENSORE;
- RAGGIUNGERE IL PUNTO DI RACCOLTA ESTERNO PIU' VICINO.

LEGENDA

SIMBOLO	DESCRIZIONE
	PUNTO DI RACCOLTA
	PERCORSO DI USCITA
	USCITA VERSO LUOGO SICURO
	CASSETTA DEL PRONTO SOCCORSO
	IDRANTE UNI 45
	ESTINTORE
	PULSANTE EMERGENZA ANTINCENDIO SOTTOVETRO
	VALVOLA DI INTERCETTAZIONE GAS
	VALVOLA DI INTERCETTAZIONE ACQUA

PUNTO DI RACCOLTA





PIANO SECONDO

LEGENDA	
SIMBOLO	DESCRIZIONE
	PUNTO DI RACCOLTA
	PERCORSO DI USCITA
	USCITA VERSO LUOGO SICURO
	CASSETTA DEL PRONTO SOCCORSO
	IDRANTE UNI 45
	ESTINTORE
	PULSANTE EMERGENZA ANTINCENDIO SOTTOVETRO
	VALVOLA DI INTERCETTAZIONE GAS
	VALVOLA DI INTERCETTAZIONE ACQUA

PUNTO DI RACCOLTA



IN CASO DI ALLARME


- MANTENERE LA CALMA;
- INTERROMPERE OGNI ATTIVITA';
- LASCIARE TUTTI GLI OGGETTI PERSONALI;
- ABBANDONARE L'AULA O L'UFFICIO;
- CHIUDERE LE PORTE DOPO L'USCITA;
- SEGUIRE LE VIE DI FUGA INDICATE;
- NON USARE L'ASCENSORE;
- RAGGIUNGERE IL PUNTO DI RACCOLTA ESTERNO PIU' VICINO.

PIANO TERRA


IN CASO DI ALLARME

- MANTENERE LA CALMA;
- INTERROMPERE OGNI ATTIVITA';
- LASCIARE TUTTI GLI OGGETTI PERSONALI;
- ABBANDONARE L'AULA O L'UFFICIO;
- CHIUDERE LE PORTE DOPO L'USCITA;
- SEGUITE LE VIE DI FUGA INDICATE;
- NON USARE L'ASCENSORE;
- RAGGIUNGERE IL PUNTO DI RACCOLTA ESTERNO PIU VICINO.

LEGENDA	
SIMBOLO	DESCRIZIONE
	PUNTO DI RACCOLTA
	PERCORSO DI USCITA
	USCITA VERSO LUOGO SICURO
	SCALE D'EMERGENZA
	CASSETTA DEL PRONTO SOCCORSO
	PUNTO PRESIDATO
	IDRANTE UNI 45
	ESTINTORE
	PULSANTE EMERGENZA ANTINCENDIO SOTTOVETRO
	INTERUTTORE ELETTRICO GENERALE
	QUADRO ELETTRICO GENERALE

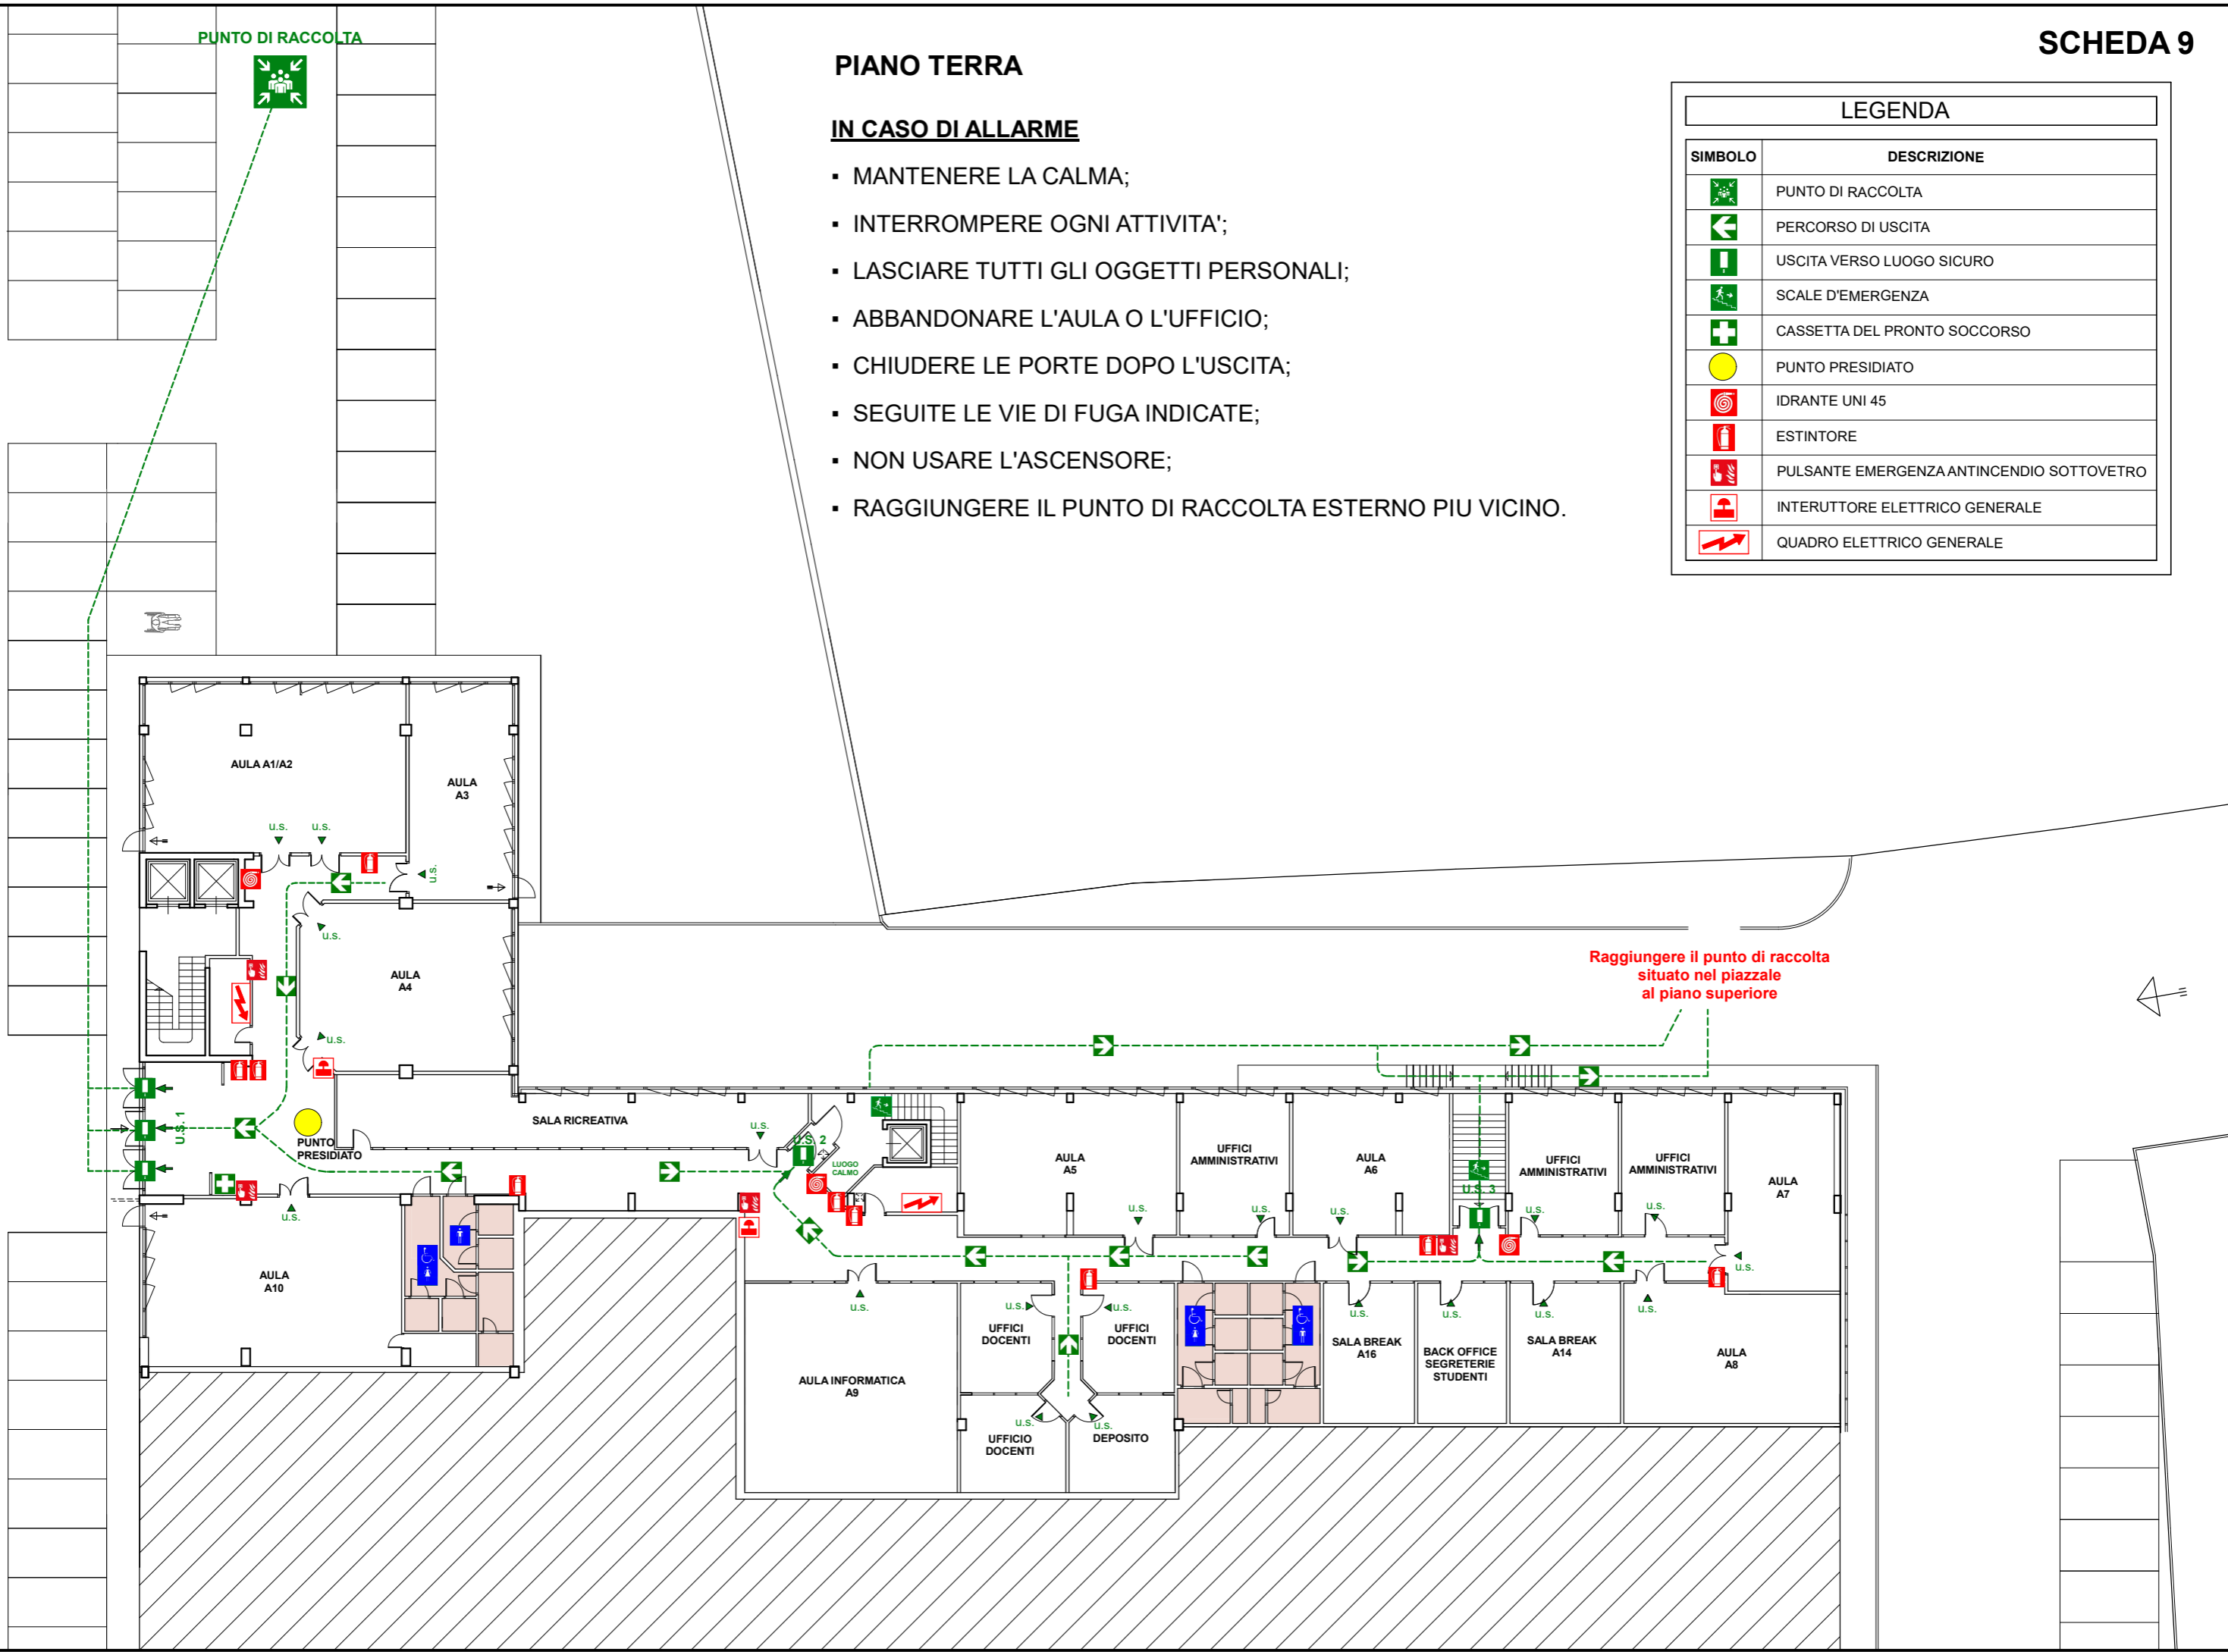


Raggiungere il punto di raccolta
situato nel piazzale
al piano superiore

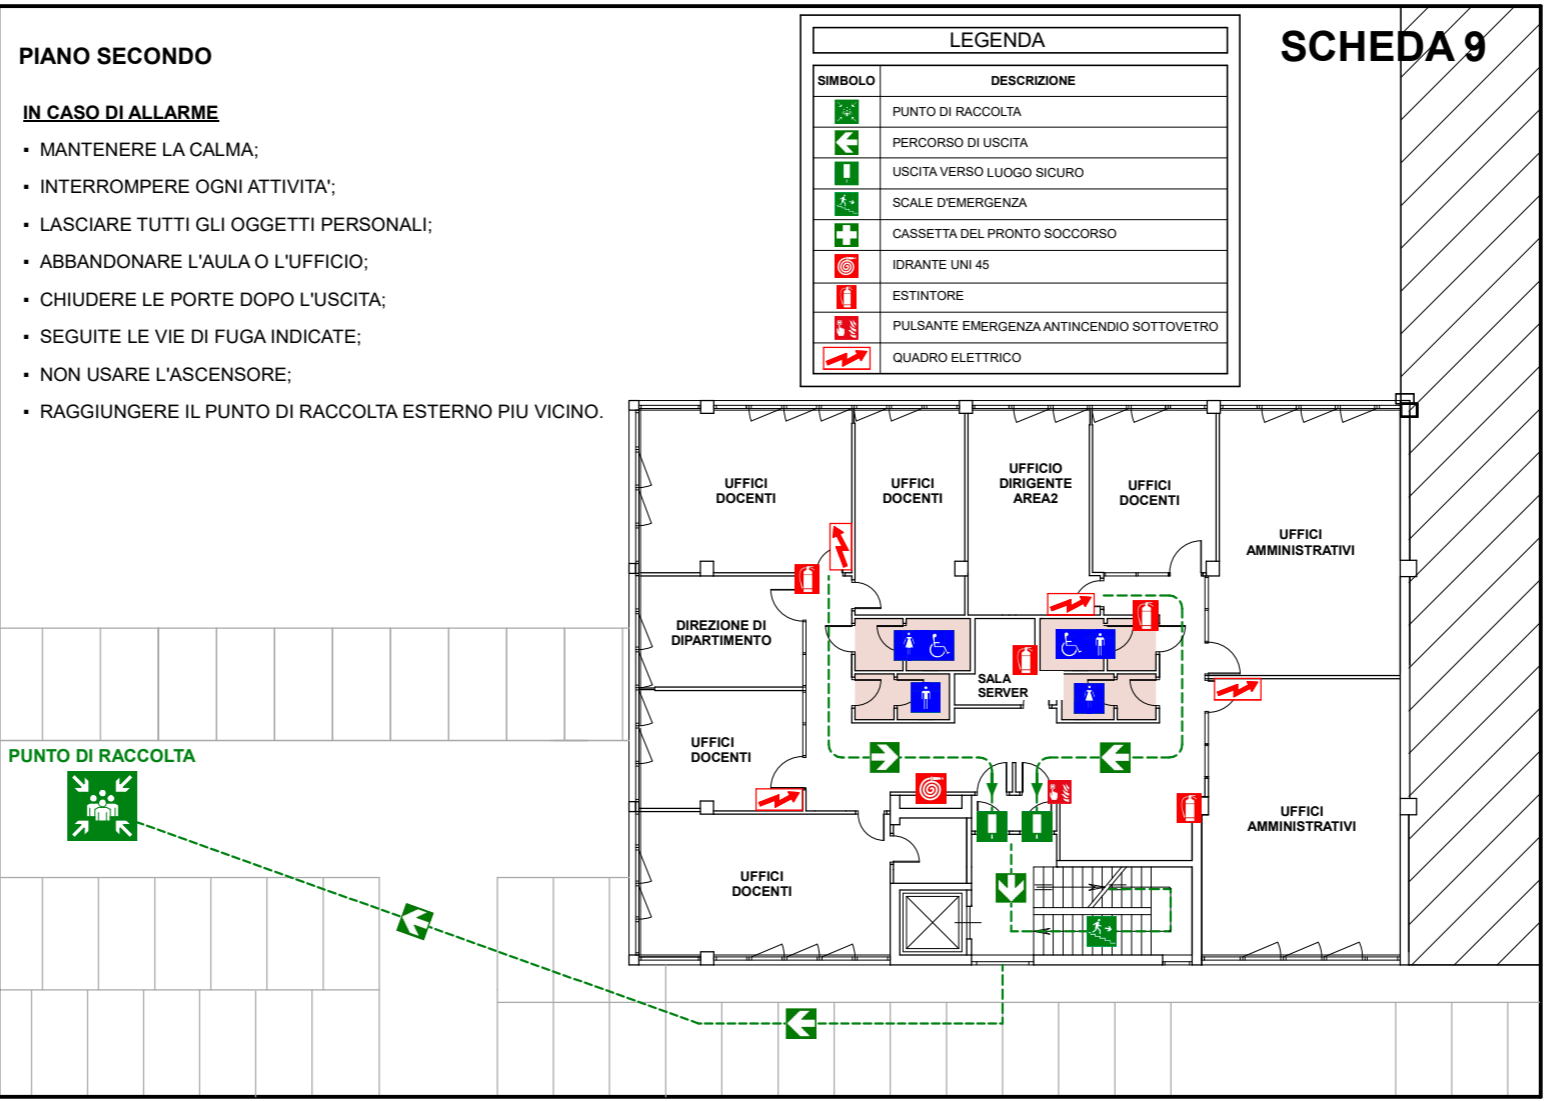

PIANO SEMINTERRATO

IN CASO DI ALLARME

- MANTENERE LA CALMA;
- INTERROMPERE OGNI ATTIVITA';
- LASCIARE TUTTI GLI OGGETTI PERSONALI;
- ABBANDONARE L'AULA O L'UFFICIO;
- CHIUDERE LE PORTE DOPO L'USCITA;
- SEGUITE LE VIE DI FUGA INDICATE;
- NON USARE L'ASCENSORE;
- RAGGIUNGERE IL PUNTO DI RACCOLTA ESTERNO PIU' VICINO.

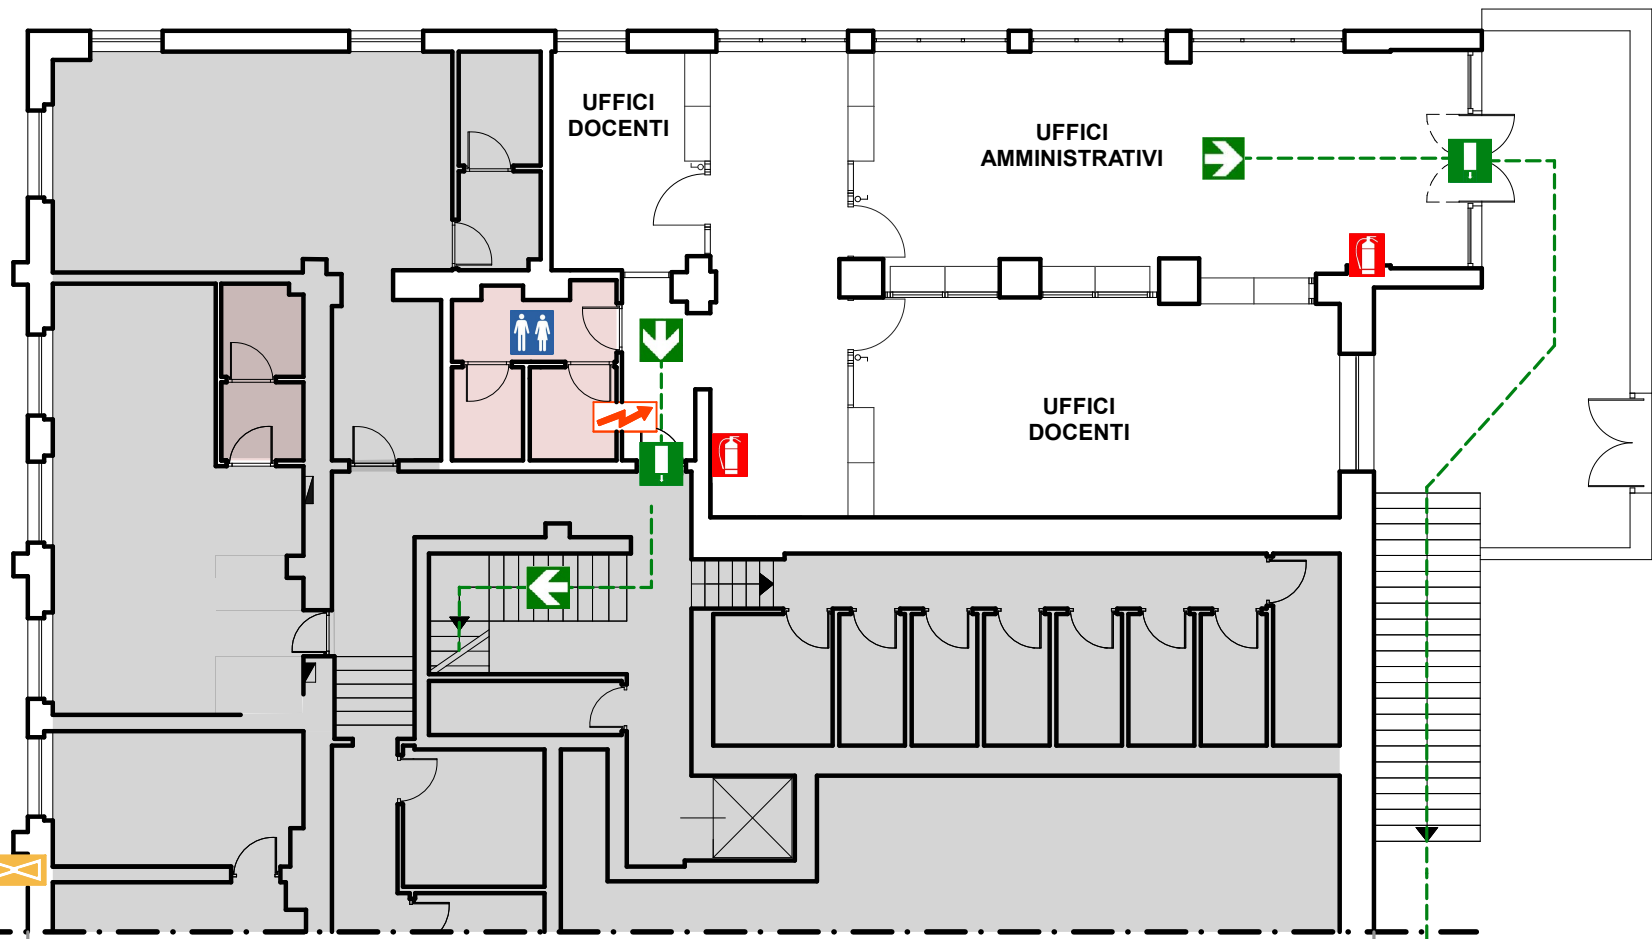


INGRESSO CONDOMINIALE

INGRESSO UNIVERSITA'

PUNTO DI RACCOLTA

LEGENDA

SIMBOLO	DESCRIZIONE
	PUNTO DI RACCOLTA
	PERCORSO DI USCITA
	USCITA VERSO LUOGO SICURO
	CASSETTA DEL PRONTO SOCCORSO AL PIANO TERRA
	PUNTO PRESIDATO
	IDRANTE UNI 45
	ESTINTORE
	QUADRO ELETTRICO
	VALVOLA DI INTERCETTAZIONE GAS

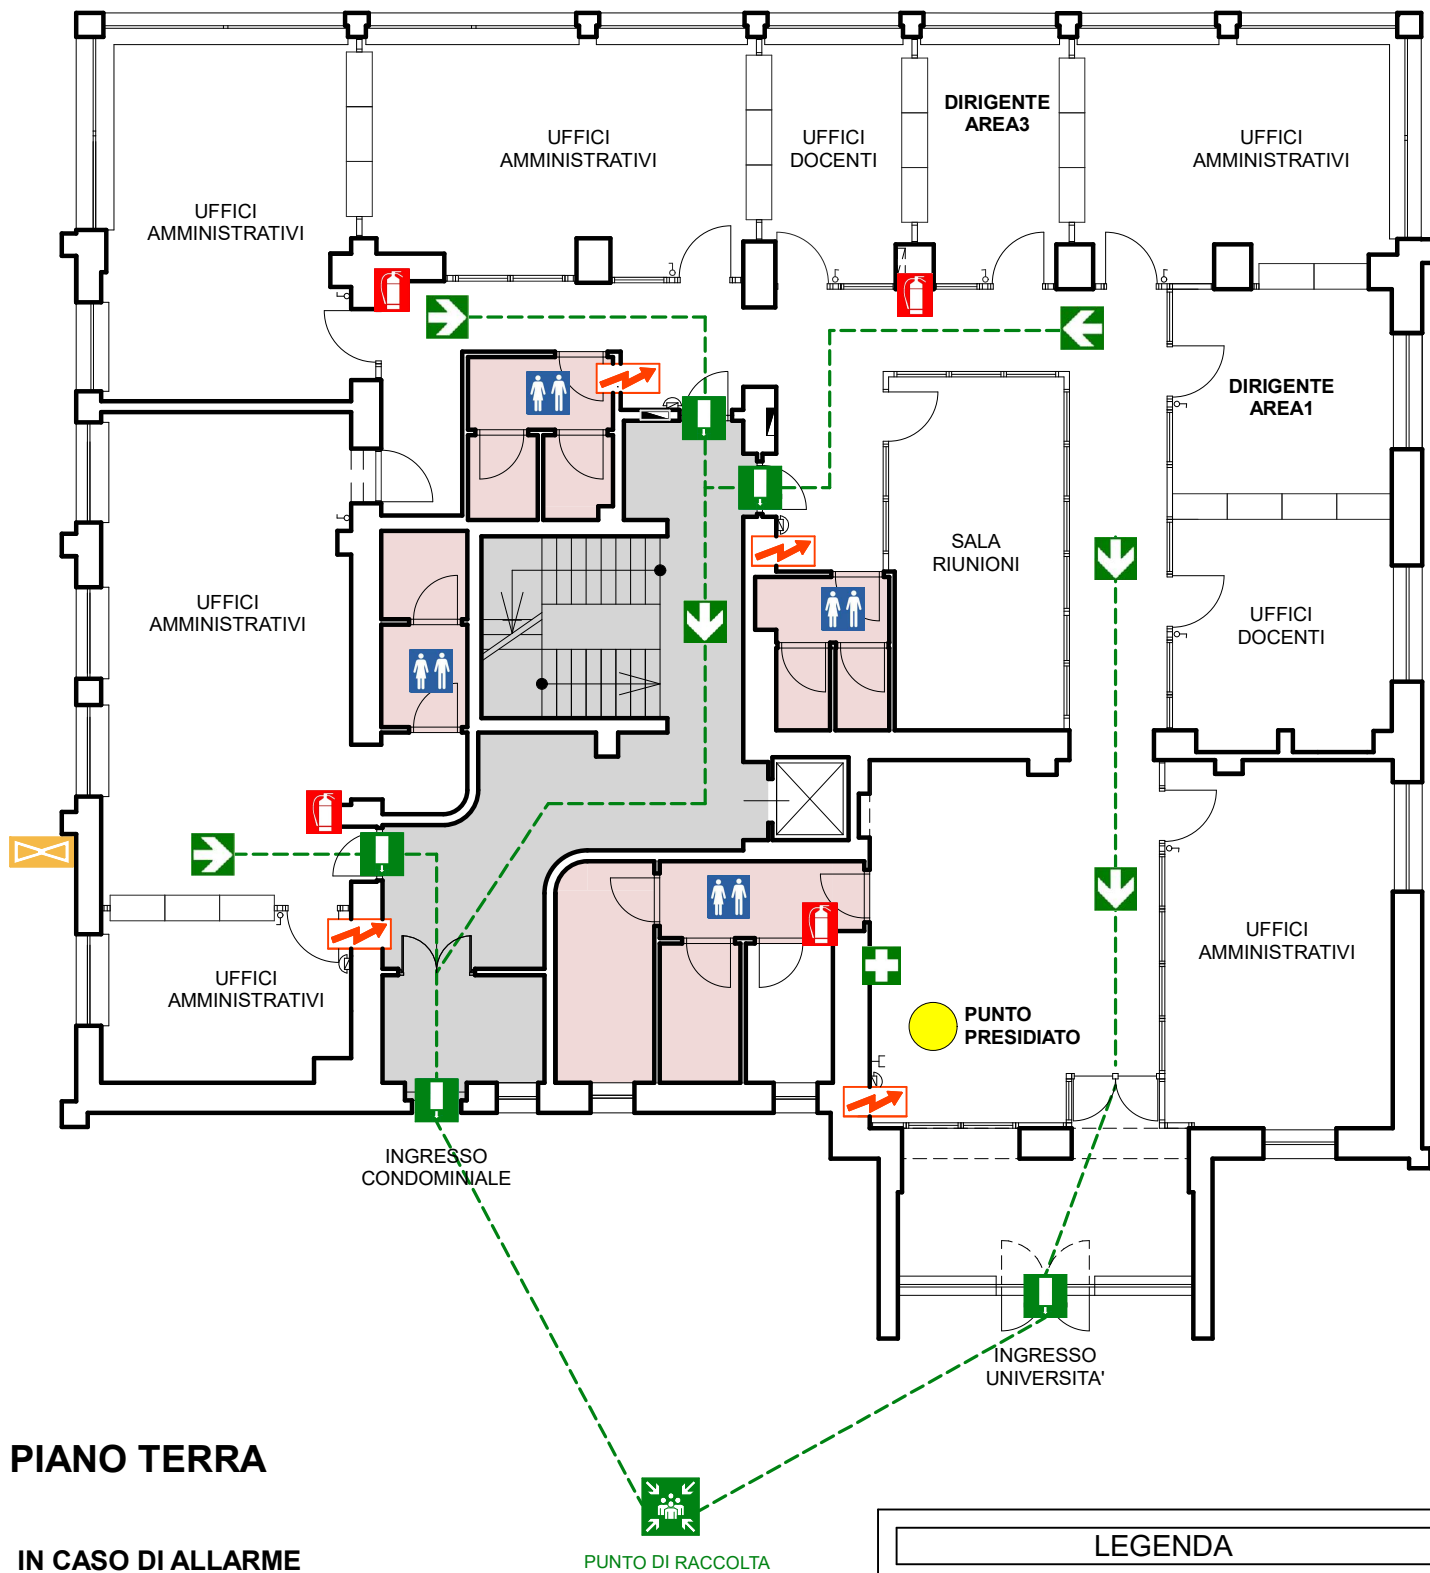

PIANO TERRA

IN CASO DI ALLARME

- MANTENERE LA CALMA;
- INTERROMPERE OGNI ATTIVITA';
- LASCIARE TUTTI GLI OGGETTI PERSONALI;
- ABBANDONARE L'AULA O L'UFFICIO;
- CHIUDERE LE PORTE DOPO L'USCITA;
- SEGUITE LE VIE DI FUGA INDICATE;
- NON USARE L'ASCENSORE;
- RAGGIUNGERE IL PUNTO DI RACCOLTA ESTERNO PIU VICINO.

LEGENDA	
SIMBOLO	DESCRIZIONE
	PUNTO DI RACCOLTA
	PERCORSO DI USCITA
	USCITA VERSO LUOGO SICURO
	CASSETTA DEL PRONTO SOCCORSO
	PUNTO PRESIDATO
	IDRANTE UNI 45
	ESTINTORE
	QUADRO ELETTRICO
	VALVOLA DI INTERCETTAZIONE GAS