





UNIVERSITÀ DELLA VALLE D'AOSTA
UNIVERSITÉ DE LA VALLÉE D'AOSTE


Allegato 1

Planimetrie locali

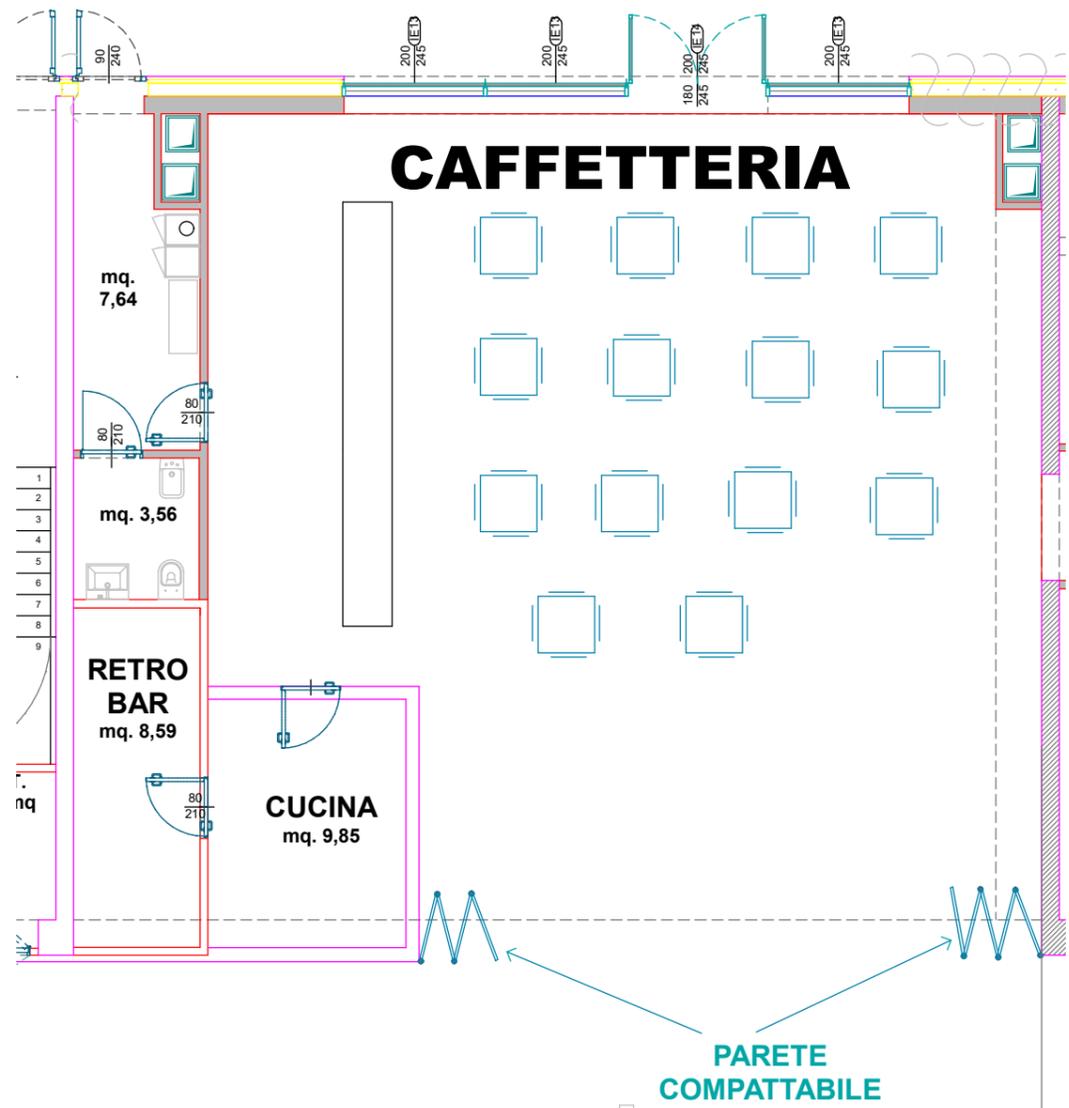


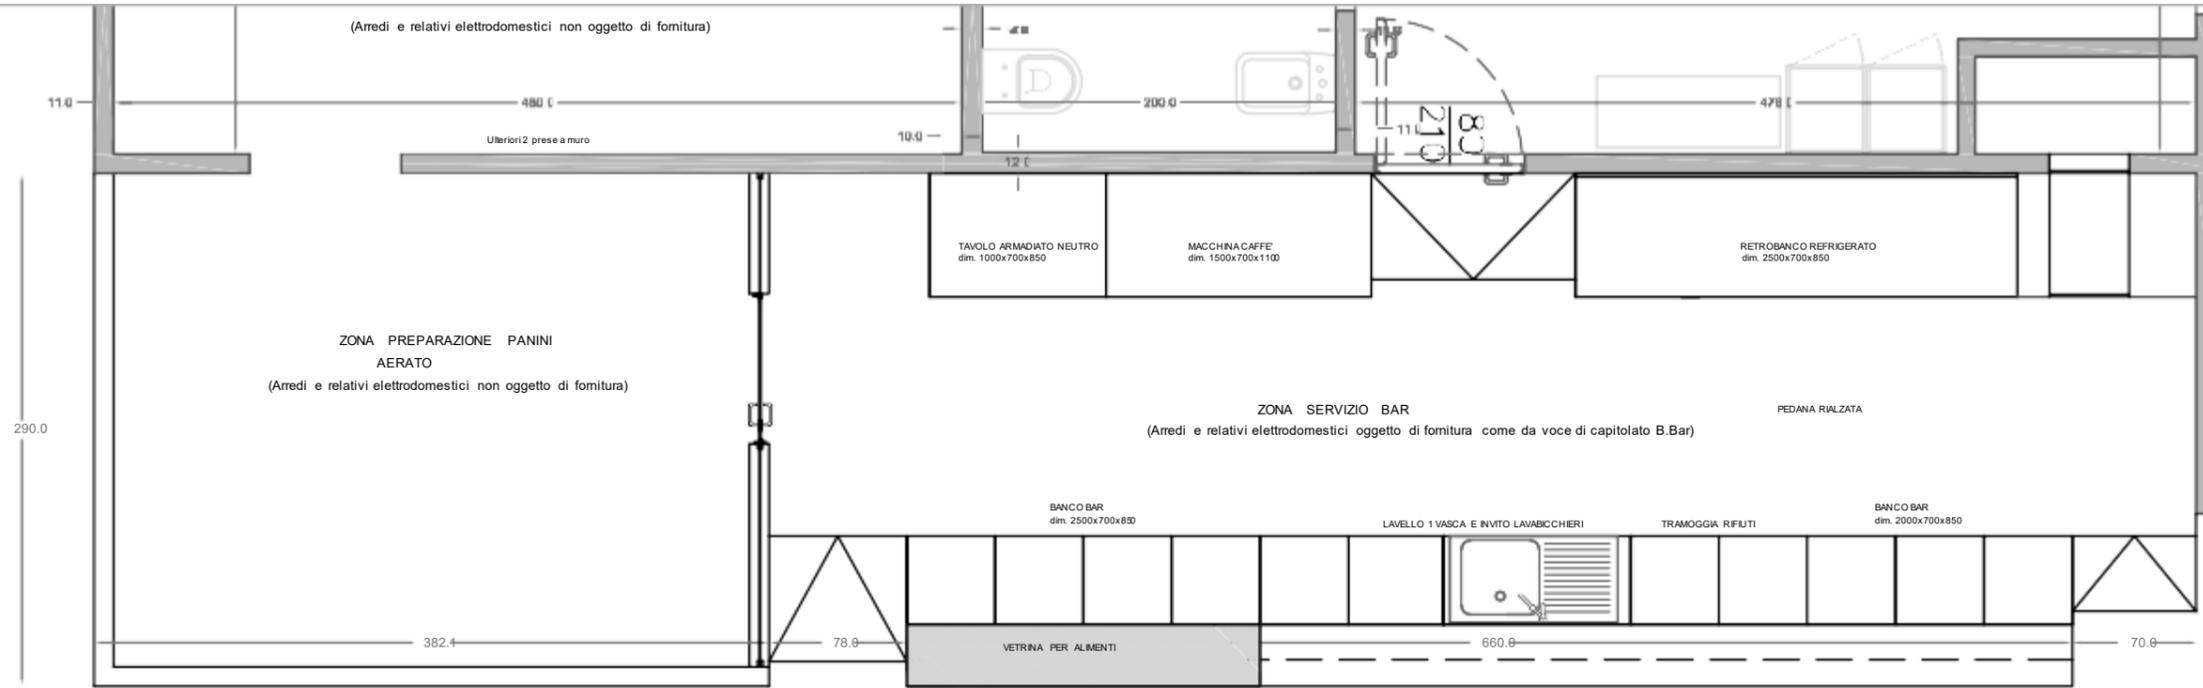

PIANTA

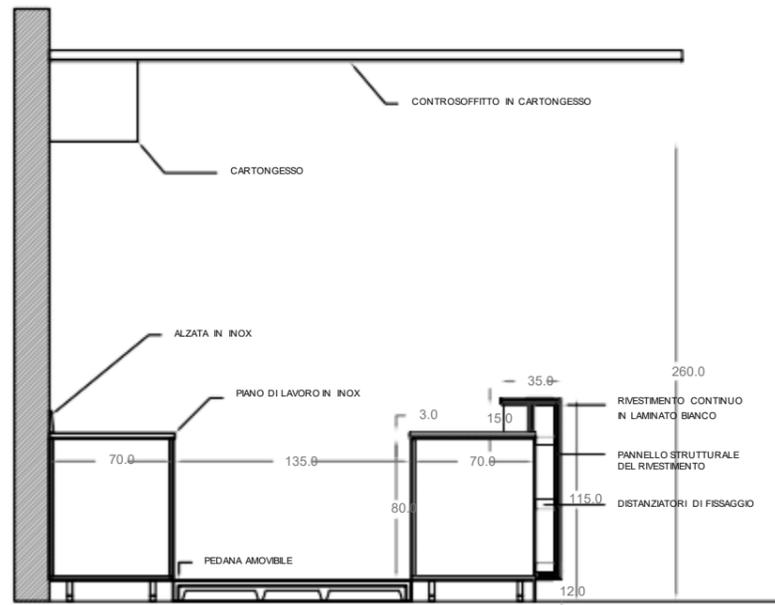

SEZIONE

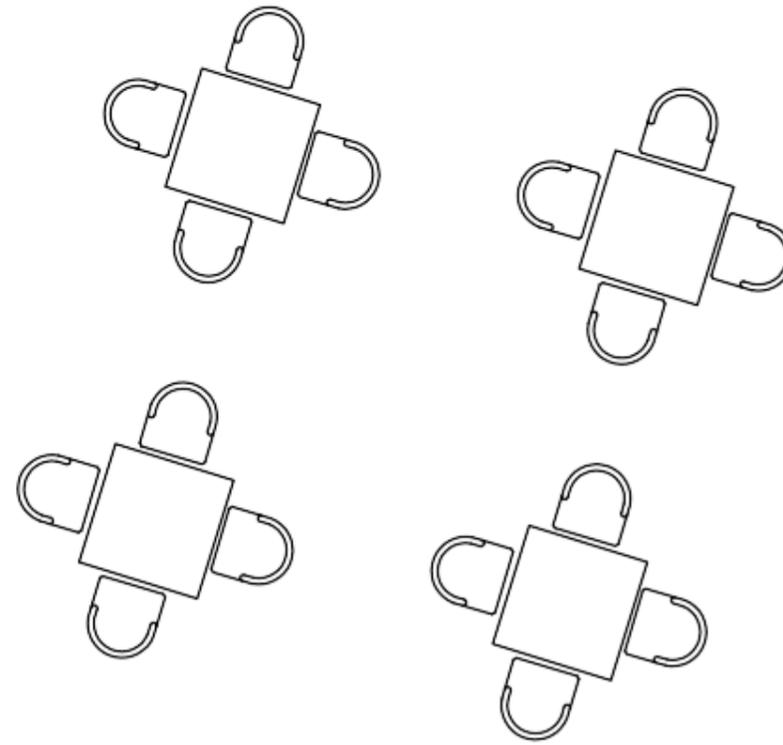


200
245

200
245


200
245




PROSPETTO RETROBANCO CON DETTAGLIO

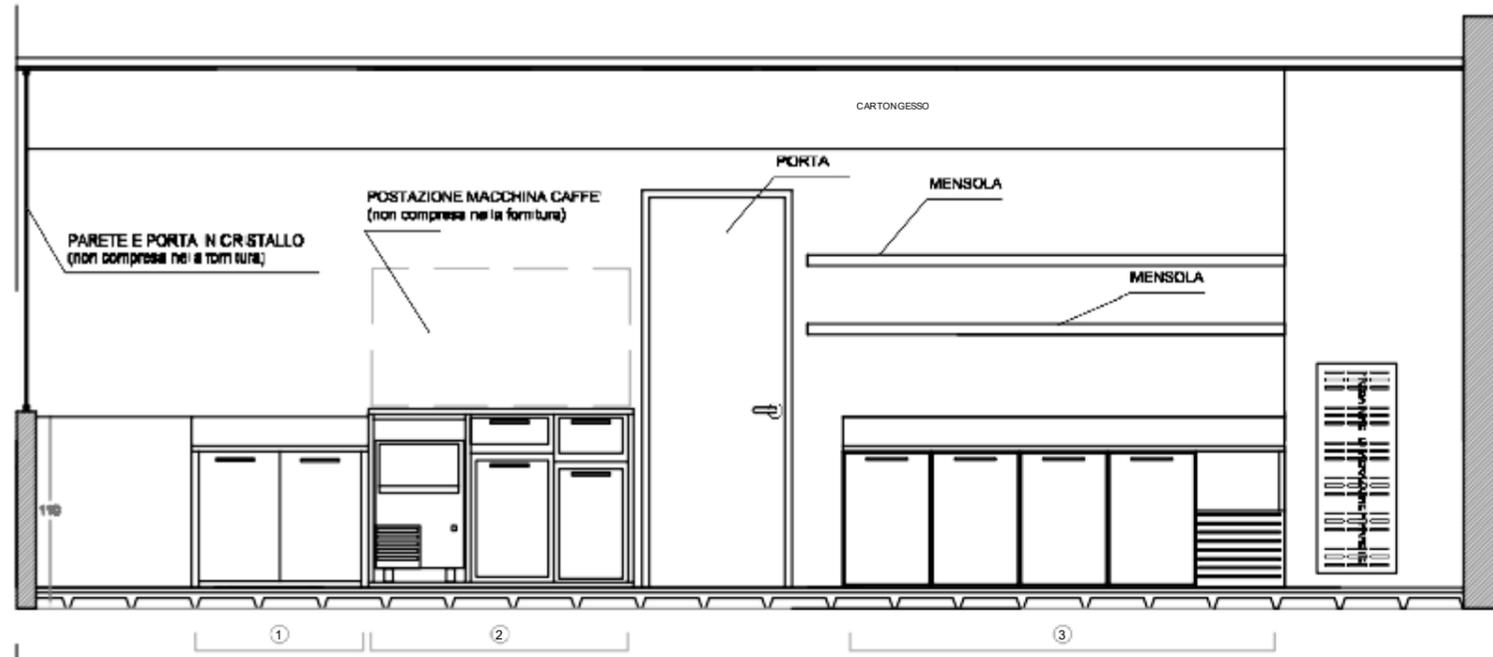

PROSPETTO FRONTEBANCO

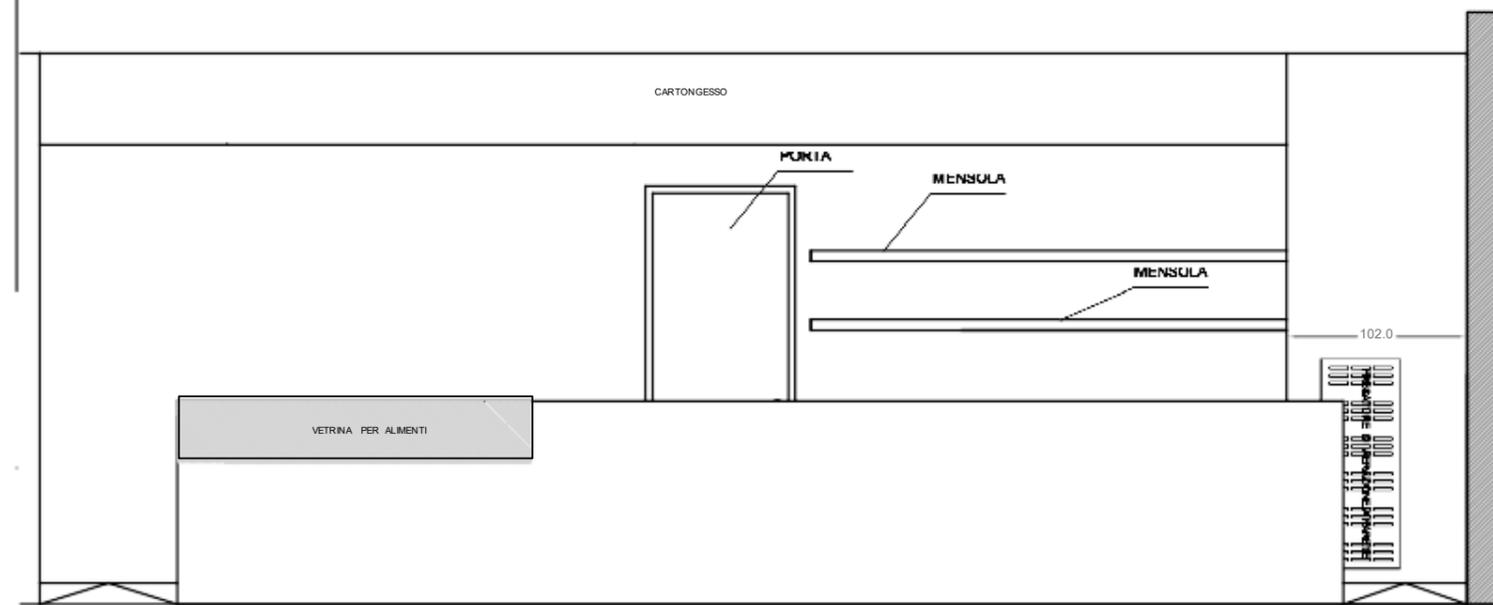

DETTAGLIO FRONTEBANCO

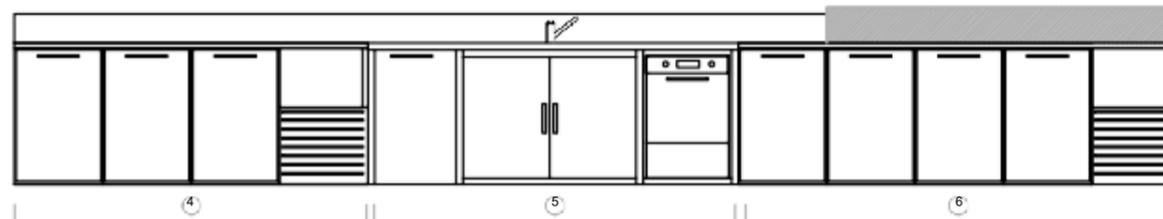

- ① TAVOLO ARMADIO
N.2 ANTE BATTENTI
- ② BASE MACCHINA CAFFE':
N.2 CASSETTI SERVIZIO
N.1 ANTA BATTENTE
N.1 TRAMOGGIA RIFIUTI
N.1 INVITO PER PRODUTTORE GHIACCIO +
PRODUTTORE GHIACCIO
- ③ RETROBANCO REFRIGERATO CON 4 VANI E
MOTORE A BORDO
- ④ FRONTEBANCO REFRIGERATO CON 3 VANI E
MOTORE A BORDO
- ⑤ LAVELLO A 1 VASCA
N.1 INVITO LAVABICCHIERI + LAVABICCHIERI
N.2 ANTE BATTENTI
N.1 TRAMOGGIA RIFIUTI
- ⑥ FRONTEBANCO REFRIGERATO CON 4 VANI E
MOTORE A BORDO
COMPENSIVO DI TECA PER ALIMENTI 2000 MM