




Ubicazioni Stampanti

Sede: Nuovo Polo Universitario

Piano -1

n.1 Multifunzione A3 b/n

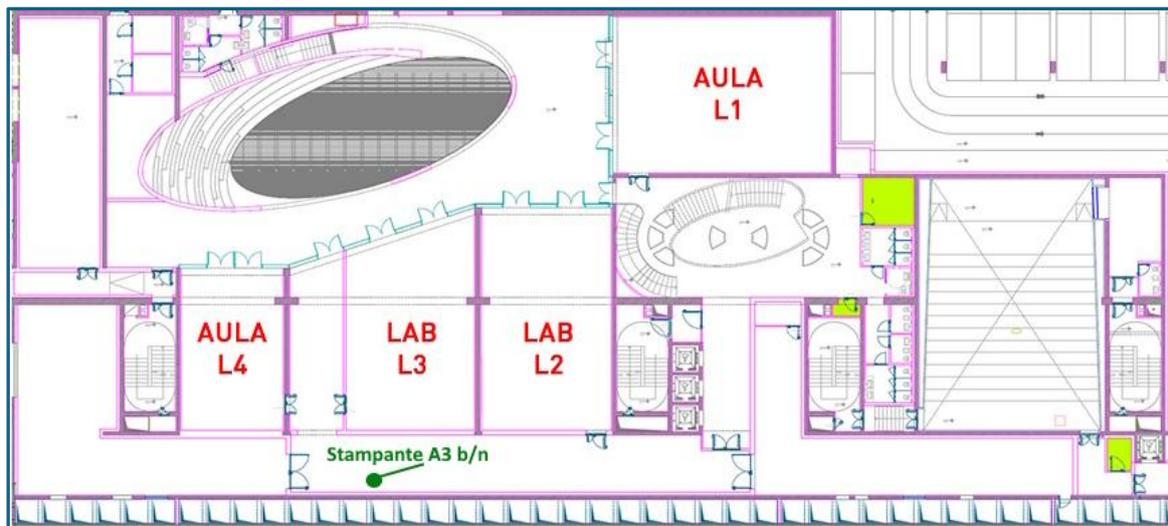


Corridoio laboratori

Piano Terra

n.1 Multifunzione A3 b/n

n.1 Multifunzione A3 Colori

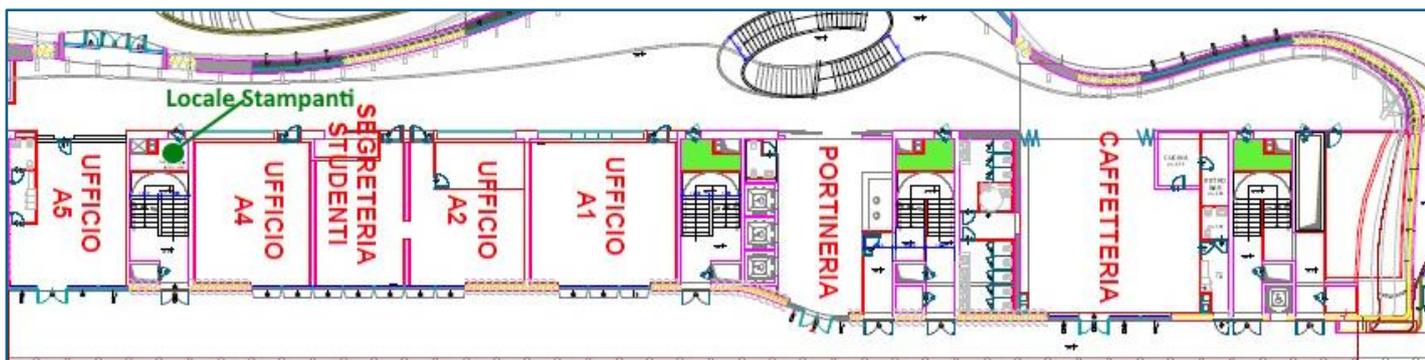

Locale Stampanti



Piano 1


n.1 Multifunzione A3 b/n



Fronte Ascensori

Piano 2

n.1 Multifunzione A3 b/n

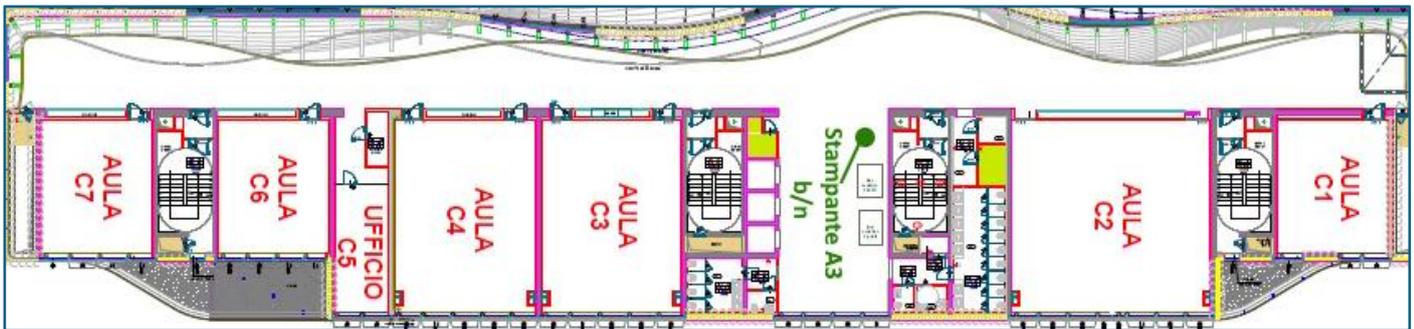


Fronte Ascensori

Piano 3

n.1 Multifunzione A3 b/n

n.1 Multifunzione A3 Colori

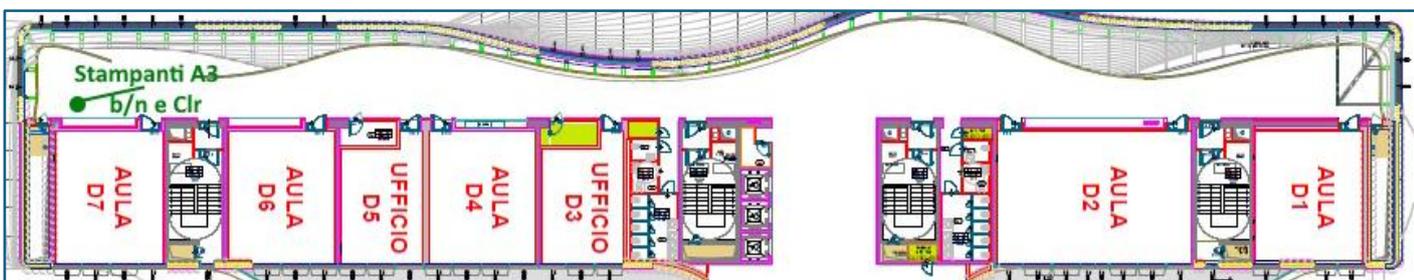


In fondo al corridoio (lato sud)



Sede: Piccolo Seminario

Piano terra

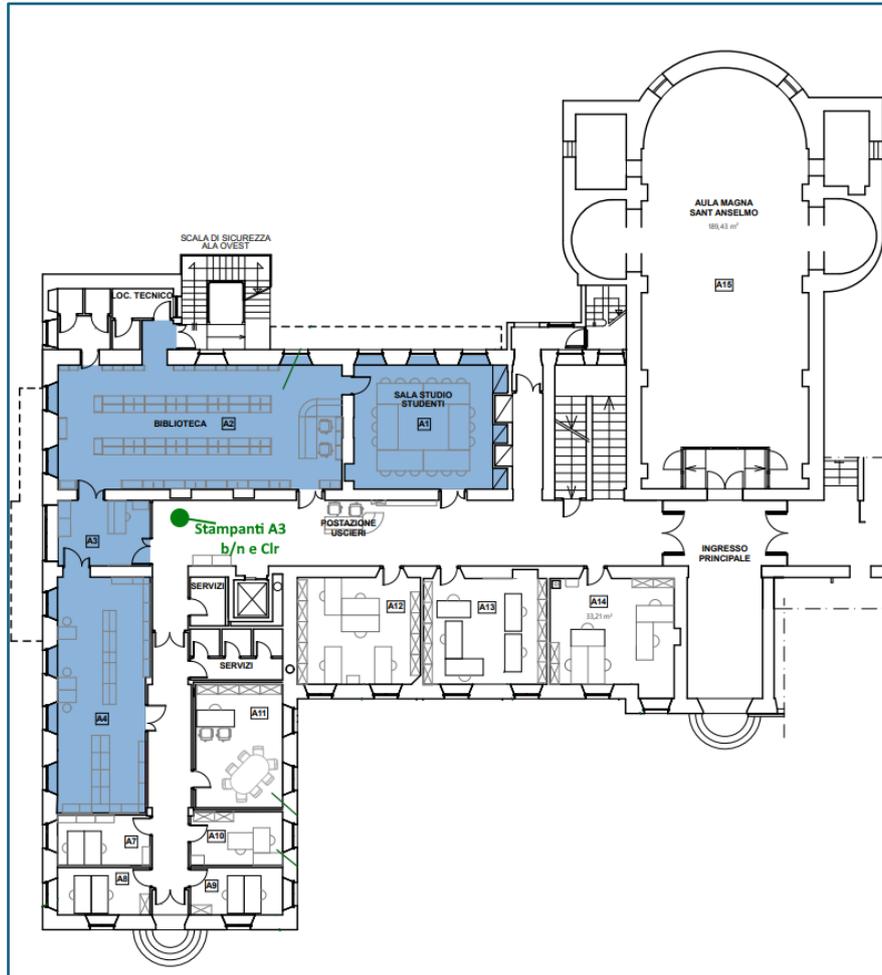


Vicino Postazione Uscieri

- n.1 Multifunzione A3 b/n
- n.1 Multifunzione A3 Colori



Piano 1

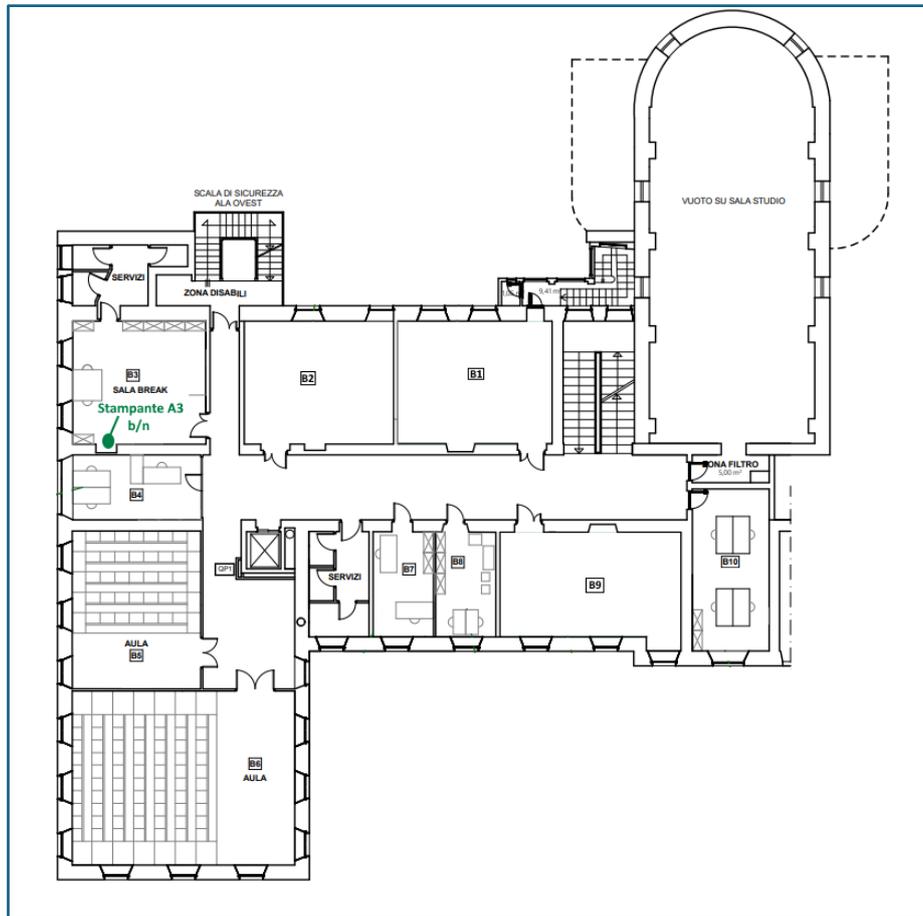


Sala Break (B3)

n.1 Multifunzione A3 b/n



Piano 2

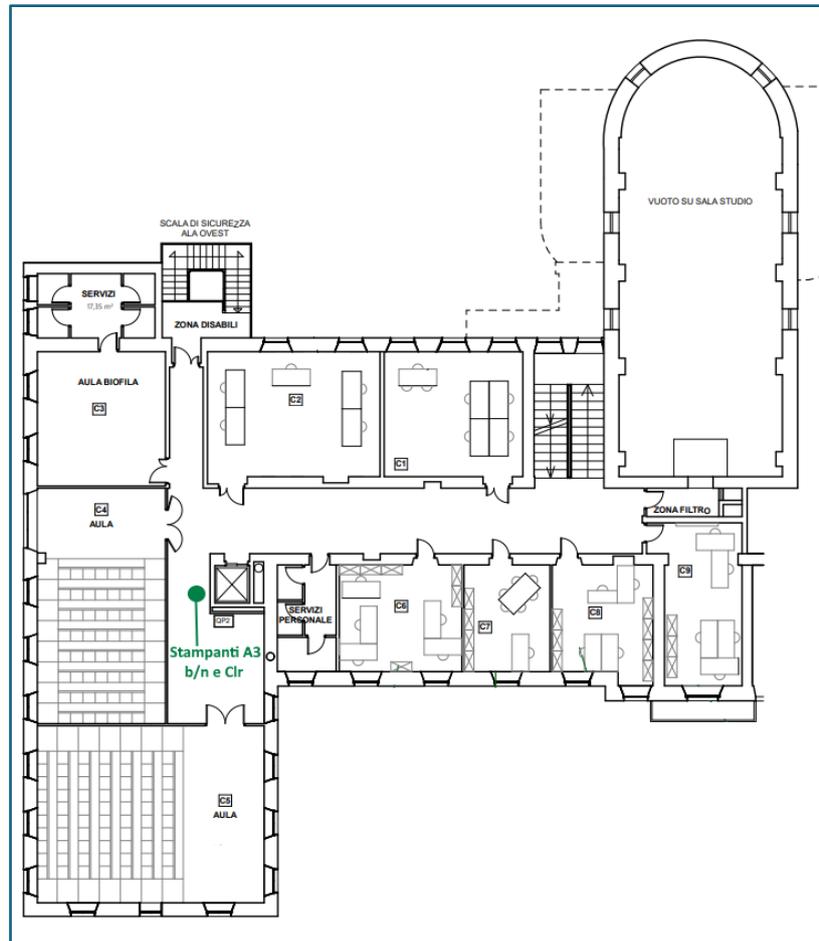

Corridoio (Fronte Aula C5)

- n.1 Multifunzione A3 b/n
- n.1 Multifunzione A3 Colori